

Décrets, arrêtés, circulaires

TEXTES GÉNÉRAUX

MINISTÈRE DE L'INTÉRIEUR

Arrêté du 25 février 2019 modifiant l'arrêté du 12 mai 2016 modifié portant homologation du circuit de vitesse de Maison Blanche (Sarthe)

NOR : INTS1905883A

Le ministre de l'intérieur,

Vu le code du sport, notamment ses articles R. 331-21, R. 331-35 à R. 331-44 et A. 331-21-3 ;

Vu l'arrêté du 12 mai 2016 modifié portant homologation du circuit de vitesse de Maison Blanche ;

Vu la demande de modification de l'arrêté d'homologation formulée le 14 décembre 2018 par le président de l'automobile club de l'ouest ;

Vu l'avis favorable de la Commission nationale d'examen des circuits de vitesse en date du 5 février 2019 ;

Vu le plan-masse certifié conforme le 13 février 2019 par le rapporteur technique de la Commission nationale d'examen des circuits de vitesse ;

Vu la transmission du préfet de la Sarthe en date du 14 février 2019 ;

Vu le constat de réalisation des travaux établi le 18 février 2019 par le rapporteur technique de la Commission nationale d'examen des circuits de vitesse,

Arrête :

Art. 1^{er}. – Le plan-masse annexé à l'arrêté du 12 avril 2016 modifié susvisé est remplacé par le plan-masse annexé au présent arrêté (1).


Art. 2. – Le préfet de la Sarthe est chargé de l'exécution du présent arrêté, qui sera notifié par ses soins au propriétaire du circuit et publié au *Journal officiel* de la République française.

Fait le 25 février 2019.

Pour le ministre et par délégation :
Le délégué à la sécurité routière,
E. BARBE

(1) Ce plan-masse peut être consulté au ministère de l'intérieur (délégation à la sécurité routière, sous-direction de la protection des usagers de la route, bureau de la législation et de la réglementation), 18-20, rue des Pyrénées, 75020 Paris, ainsi qu'à la préfecture de la Sarthe, place Aristide-Briand, 72041 Le Mans Cedex 9.

ANNEXE

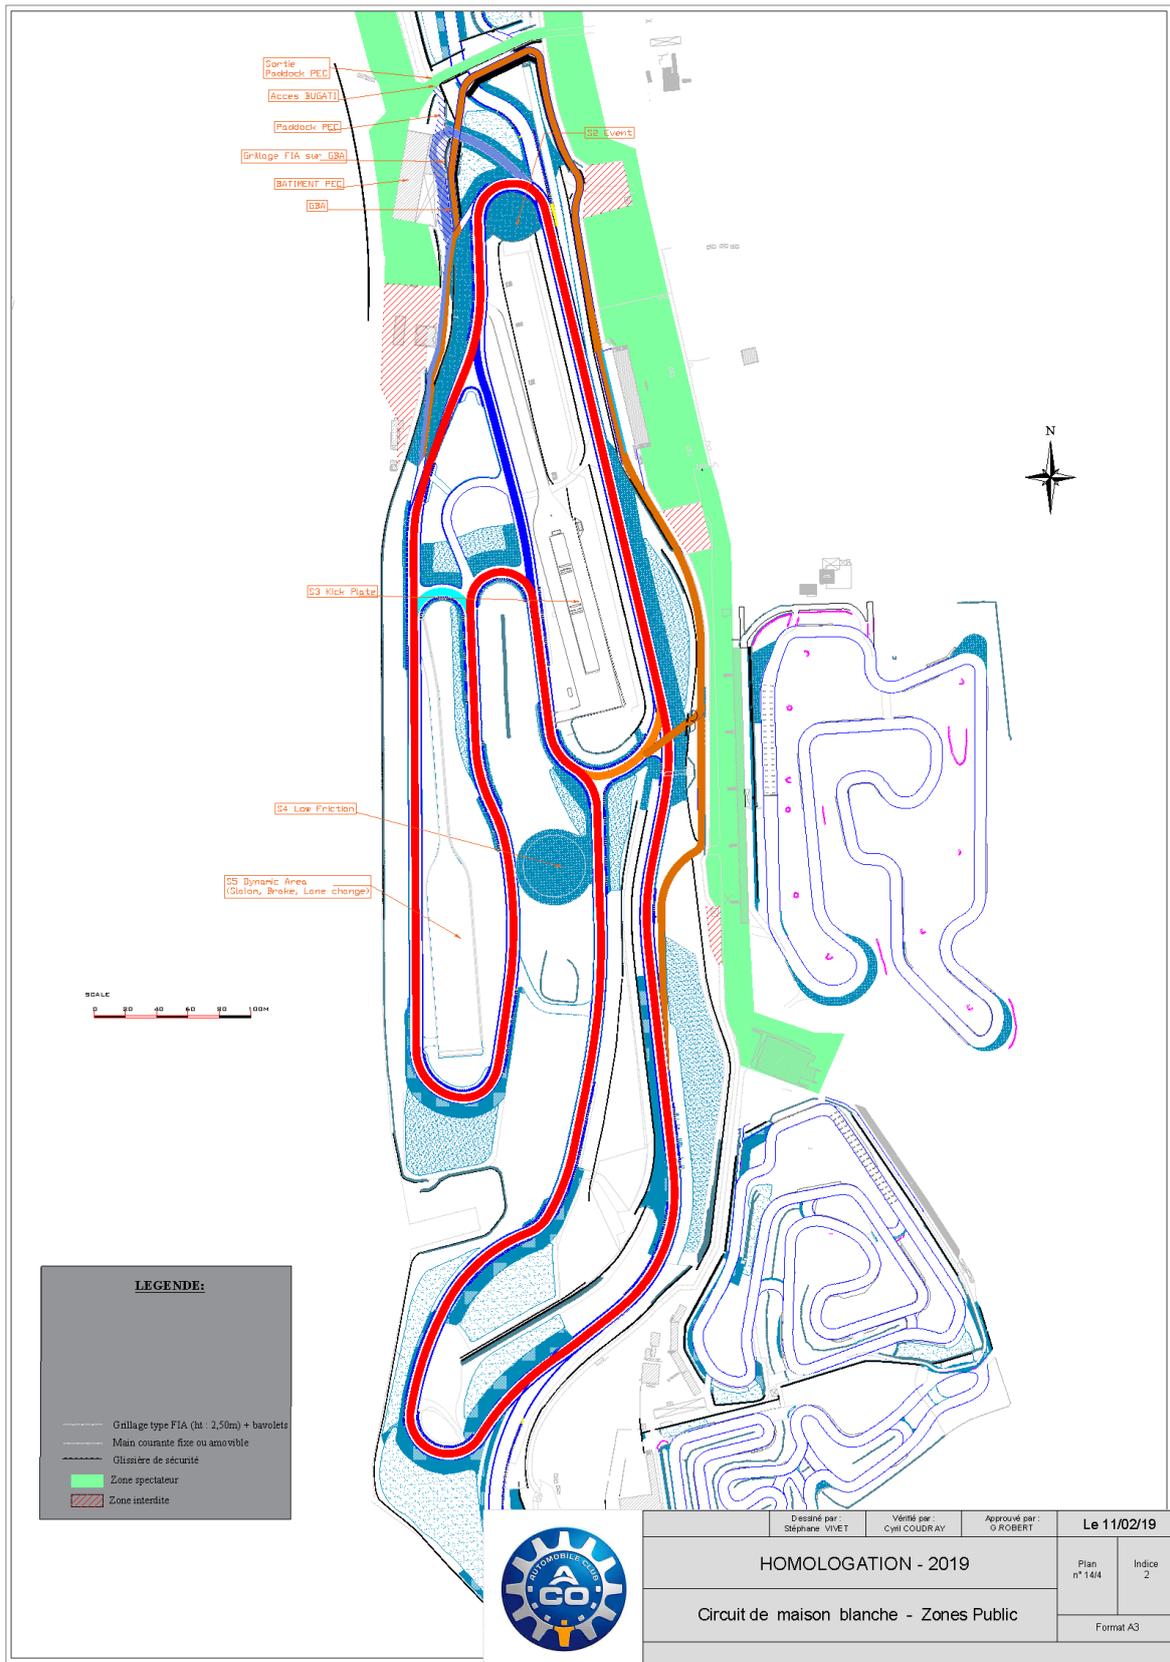

LEGENDE:

- Grillage type FIA (ht : 2,50m) + barolets
- Mian courante fixe ou amovible
- Glissiere de securite
- Zone spectateur
- Zone interdite



Desiné par : Stéphane VIVET	Vérifié par : Cyril COUDRAY	Approuvé par : G. ROBERT	Le 11/02/19	
HOMOLOGATION - 2019			Plan n°1414	Index 2
Circuit de maison blanche - Zones Public			Format A3	